



POHLED JIHOZÁPADNÍ (VSTUP)

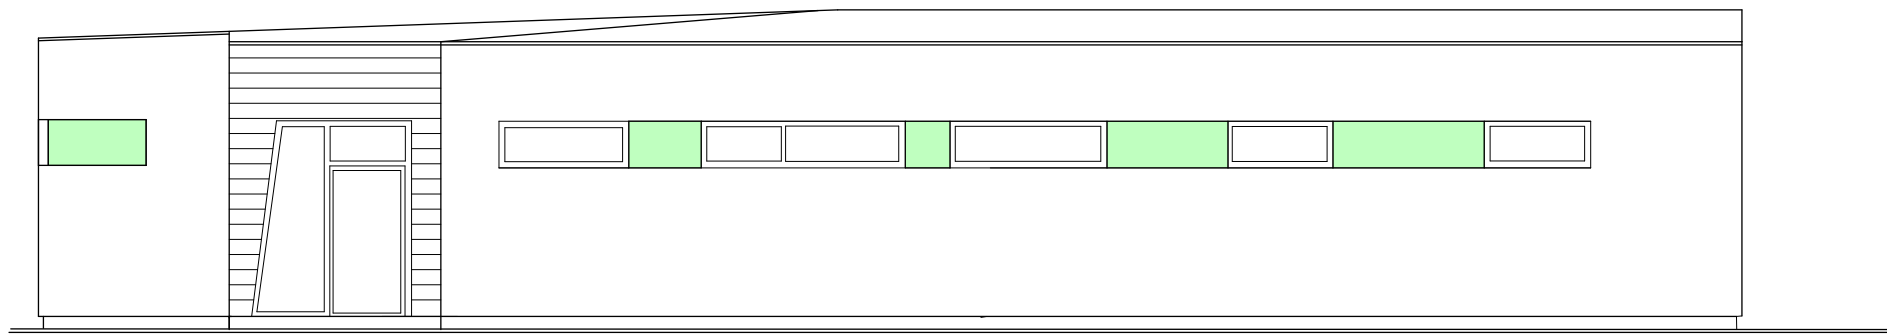

STÁVAJ. OBJ.

PŘÍSTAVBA

POHLED JIHOVÝCHODNÍ (ZAHRADA)

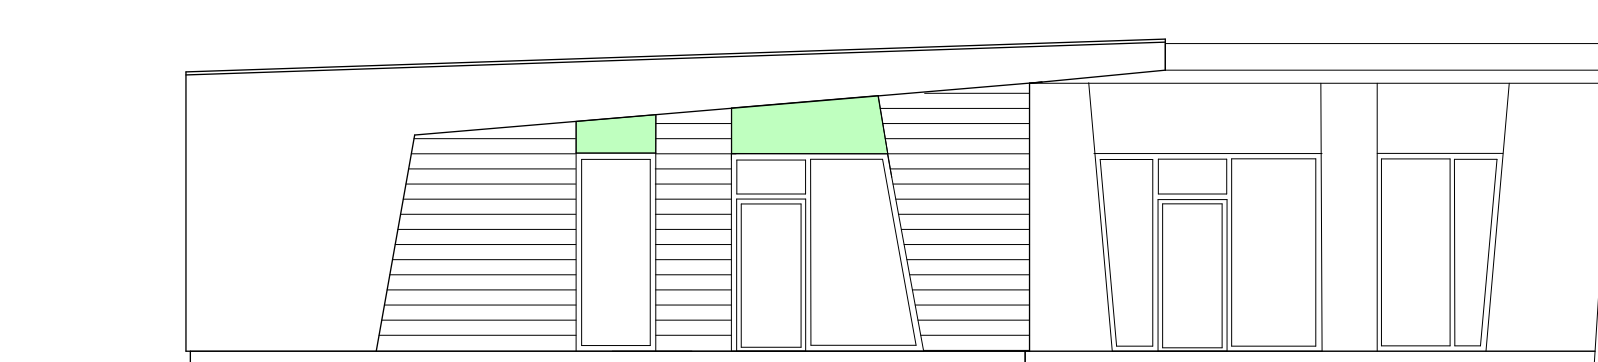

PŘÍSTAVBA

STÁVAJÍCÍ OBJEKT