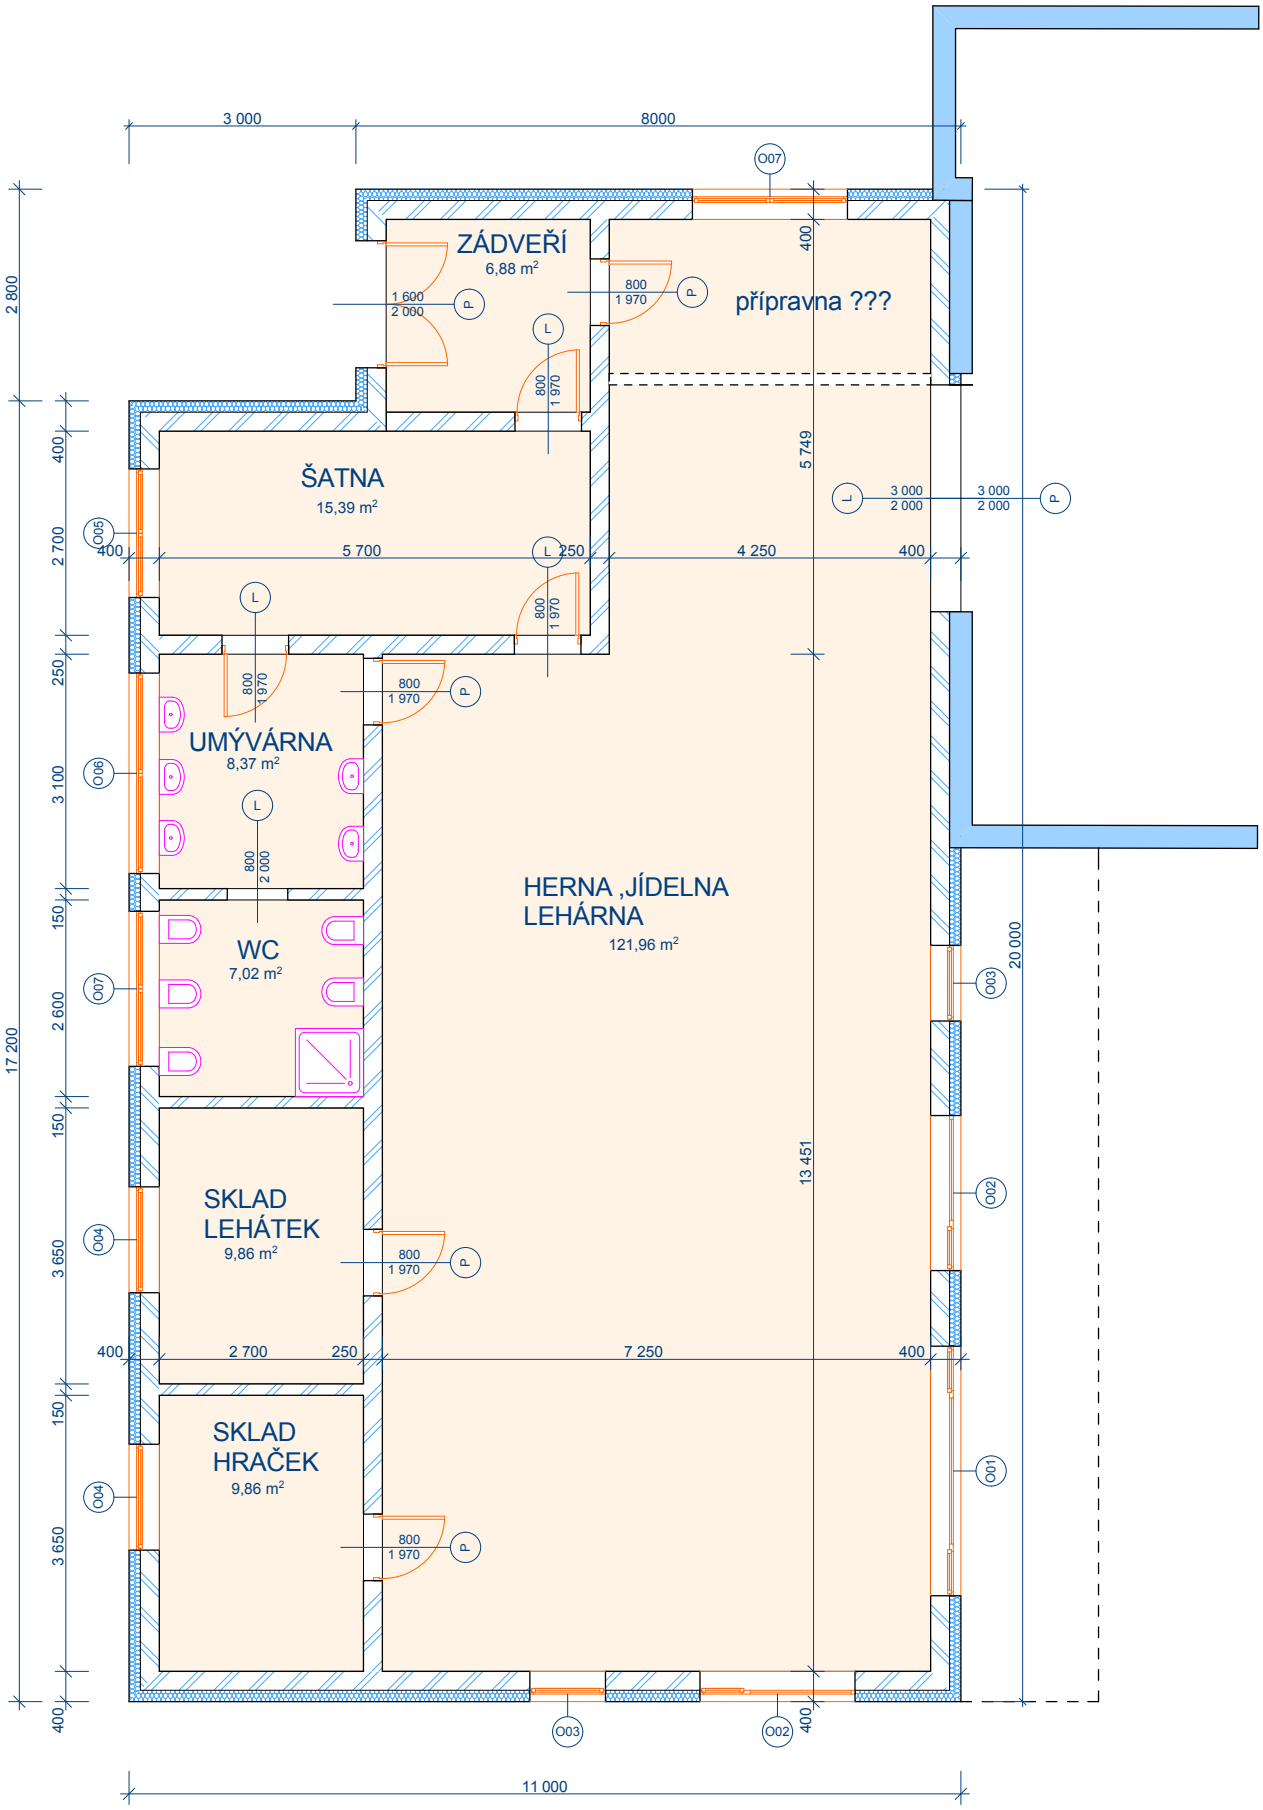
ZÁDVEŘÍ
6,88 m²
přípravna ???
ŠATNA
15,39 m²
UMÝVÁRNA
8,37 m²
WC
7,02 m²
HERNA ,JÍDELNA
LEHÁRNA
121,96 m²
SKLAD
LEHÁTEK
9,86 m²
SKLAD
HRAČEK
9,86 m²
3 000
8000
11 000
20 000
17 200
2 800
5 749
13 451
5 700
4 250
2 700
7 250
O01
O02
O03
O04
O05
O06
O07