

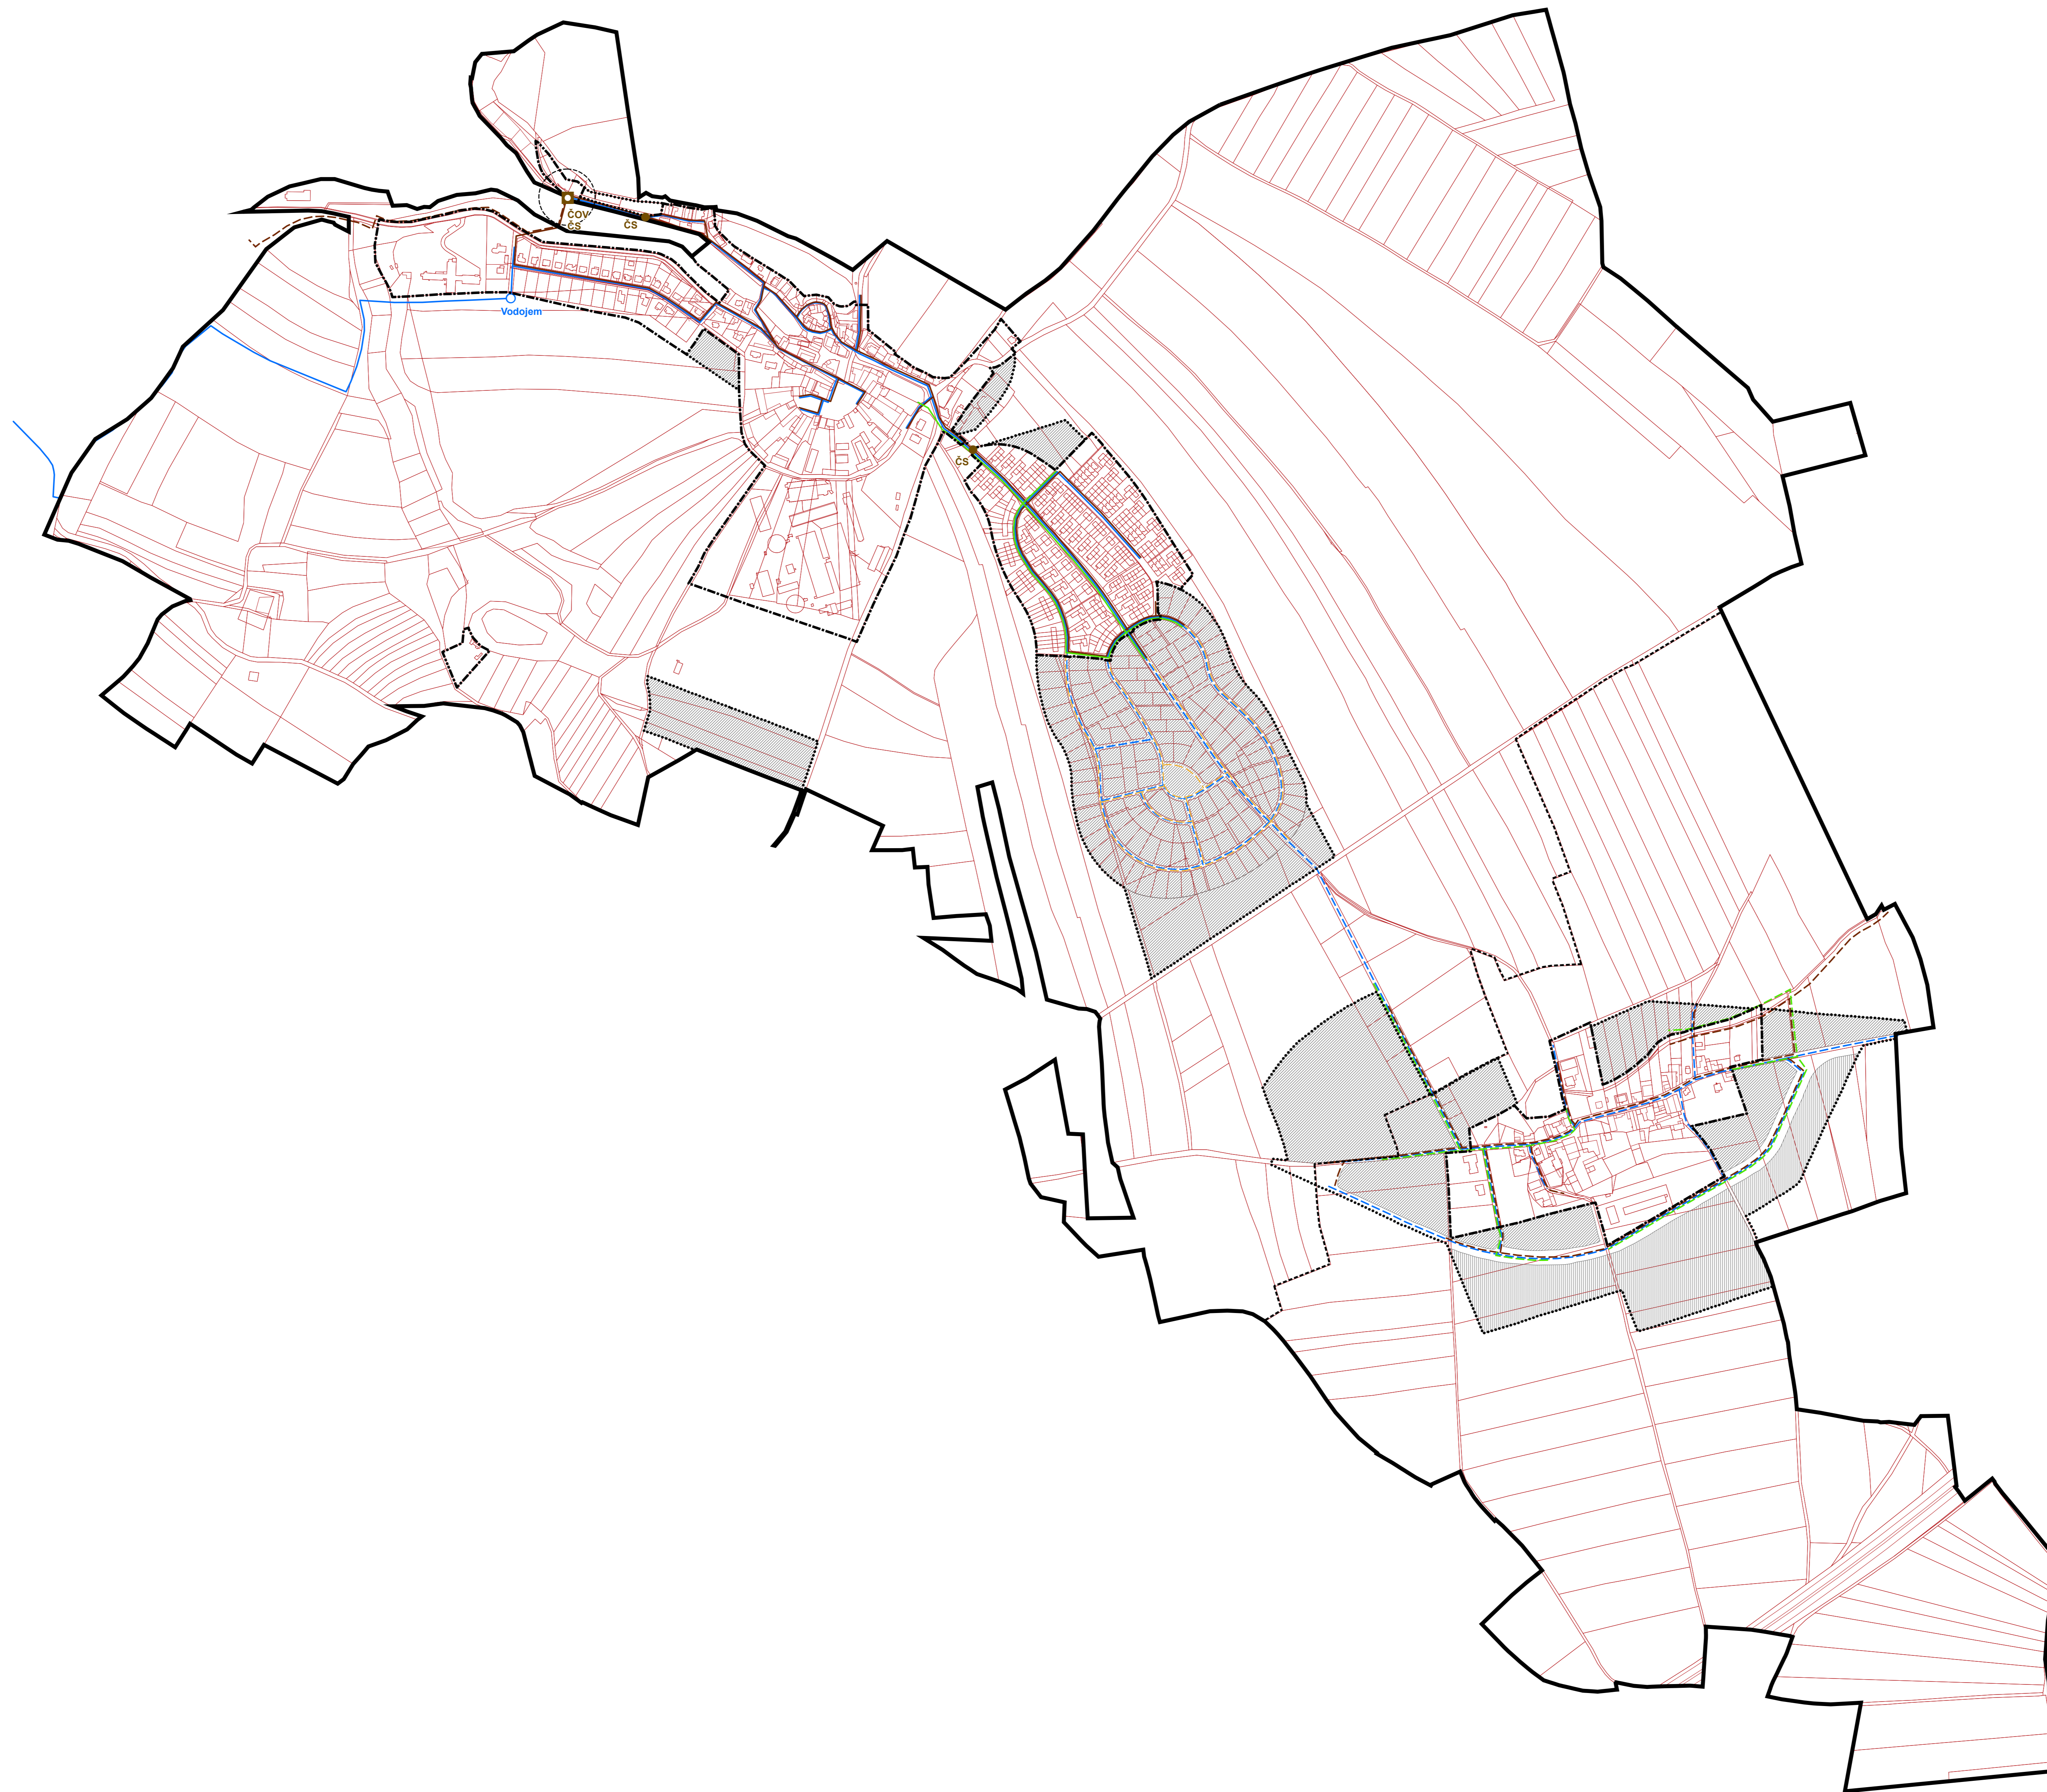


# Územní plán obce Jenštejn

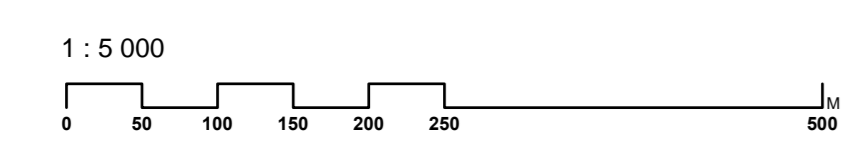

| STAV | NÁZEV                                |
|------|--------------------------------------|
| —    | I etapa II etapa                     |
| —    | Hranice katastrálních území          |
| —    | Hranice katastrálních území          |
| —    | Hranice pozemků                      |
| —    | Zastavěná území                      |
| —    | Rozpočítá území                      |
| —    | Zastavěná plocha                     |
| —    | Plochy obytné a občanské zastavěné   |
| —    | Plochy venkovské obytné a služební   |
| —    | Kanalizace                           |
| —    | Čistička odpadních vod               |
| —    | Účelové plánové sítěby odpadních vod |
| —    | Čistička odpadních vod               |
| —    | Čistička odpadních vod               |
| —    | Společná kanalizace                  |
| —    | Kanalizace, neoprávněná              |
| —    | Zastavěné vodstvo                    |
| —    | Vodáren                              |
| —    | Vodovod                              |

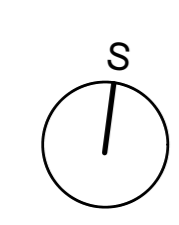

pořizovatel: Město Brandyš u Laben - Stará Boleslav  
Masarykovo nám. 1  
250 01 Brandyš u Laben - Stará Boleslav  
+420 221 421 430  
mesto.brandysh@brandysh.cz

koordinátor územního plánu: Ing. arch. Svatopluk Matějka

oprávněná osoba: obec Jenštejn  
Svatopluk Matějka  
250 73 Jenštejn  
+420 288 581 988  
info@jensteyn.cz

koordinátor územního plánu: Ing. arch. Magdalena Hlaváčková

oprávněná osoba: ÚPřava ÚP

UNIT architekti, s.r.o.  
Thákurova 9,  
166 34 Praha 6  
+420 224 386 479  
info@unitarch.cz

návrhová úprava: doc. Ing. arch. Miroslav Růžička  
vedoucí projektu: Ing. arch. Filip Trill  
datum: 04.09.2014

**Záznam o nabytí účinnosti územního plánu obce Jenštejn**

územní plán: Územní plán obce Jenštejn  
část územního plánu: Kanalizace a vodovod  
datum nabytí účinnosti: 04.09.2014  
pořizovatel: Město Brandyš u Laben - Stará Boleslav  
Masarykovo nám. 1, 250 01 Brandyš u Laben - Stará Boleslav  
datum: 04.09.2014  
oprávněná územní osoba: Ing. arch. Svatopluk Matějka

první návrh: 04.09.2014  
druhý návrh: 04.09.2014  
třetí návrh: 04.09.2014  
číslo jednací: 03/04.09.2014  
výběrová řízení: Ing. arch. Svatopluk Matějka  
oprávněná osoba: doc. Miroslav Růžička  
datum: 04.09.2014